


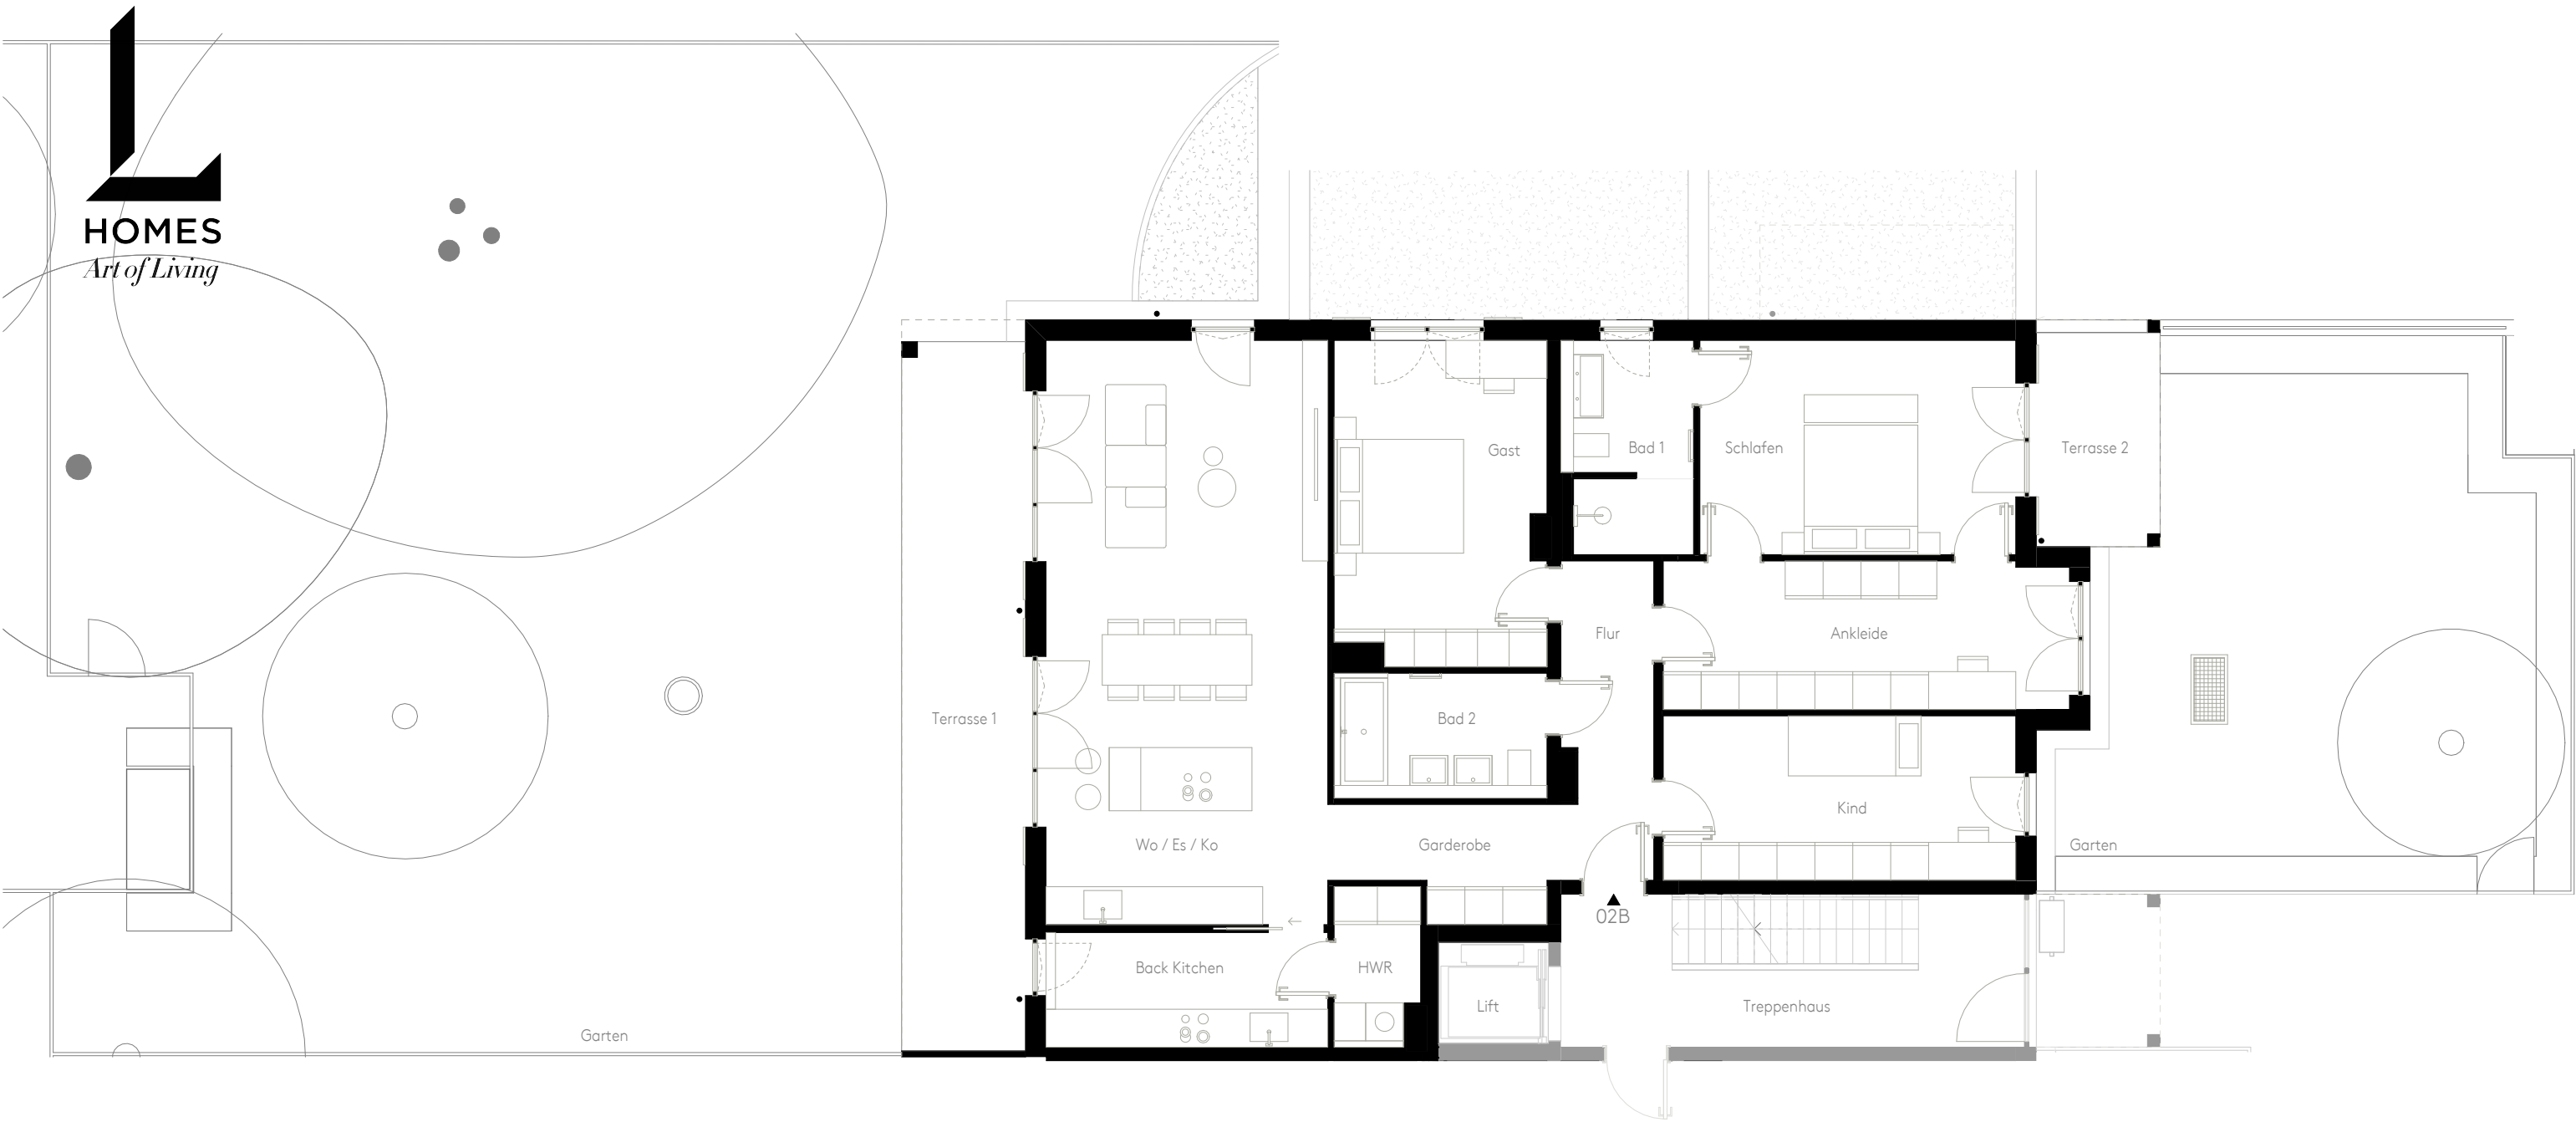


HOMES
Art of Living

Art of Living

L HOMES


Reinekestraße 1, 81545 München

Wohnung 02 (B) – Gartengeschoß Typ 5.0 Zimmer

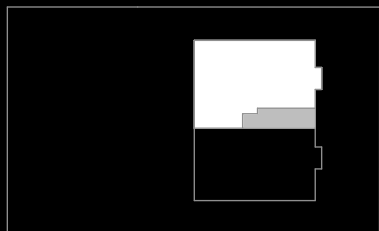

Wohnen / Essen / Kochen	44,00 qm	44,00 qm
Back Kitchen	8,09 qm	8,09 qm
Schlafen	17,20 qm	17,20 qm
Kind	14,66 qm	14,66 qm
Gast	16,90 qm	16,90 qm
Bad 1	6,76 qm	6,76 qm
Bad 2	6,66 qm	6,66 qm
Ankleide	15,28 qm	15,28 qm
Garderobe	5,64 qm	5,64 qm
Flur	5,42 qm	5,42 qm
HWR	3,29 qm	3,29 qm
Terrasse 1	7,32 qm	21,96 qm
Terrasse 2	3,30 qm	6,60 qm
Wfl. / Nfl.	154,52 qm	172,46 qm

Gartenfläche ohne Terrassenfläche ca. 274,19 qm

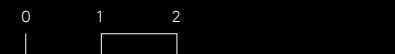

Grundrisse im Maßstab 1 : 100 bei Ausdruck DIN A3 ohne Seitenanpassung. Alle Flächenangaben sind ohne Gewähr. Die Angaben und Beschreibungen spiegeln den aktuellen Planstand wider. Im Zuge der Ausführungsplanung können sich Änderungen ergeben. Maßgeblich sind nur die zu beurkundenden Grundrisspläne und Ansichten, die auch Deckenabhängungen, Schächte und Fenster sachlich richtig darstellen. Möblierung und Kücheneinrichtung sind ausdrücklich nicht Vertragsgegenstand.